

Situation 1:1000



DEFH A1, B1
 5 ½ - Zimmerhaus
 Gesamtwohnfläche 133,11 m²
 Sitzplatzfläche 16,80 m², Terrassenfläche 31,16 m²

DEFH A2, B2
 5 ½ - Zimmerhaus
 Gesamtwohnfläche 133,11 m²
 Sitzplatzfläche 16,80 m², Terrassenfläche 31,16 m²

Untergeschoss

Mst.: 1:100



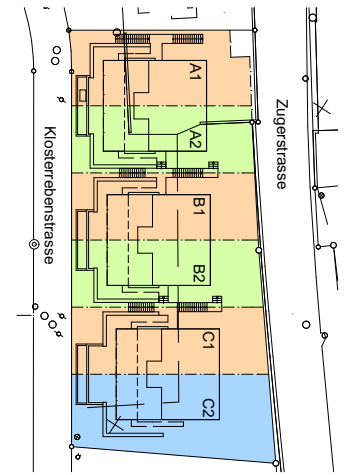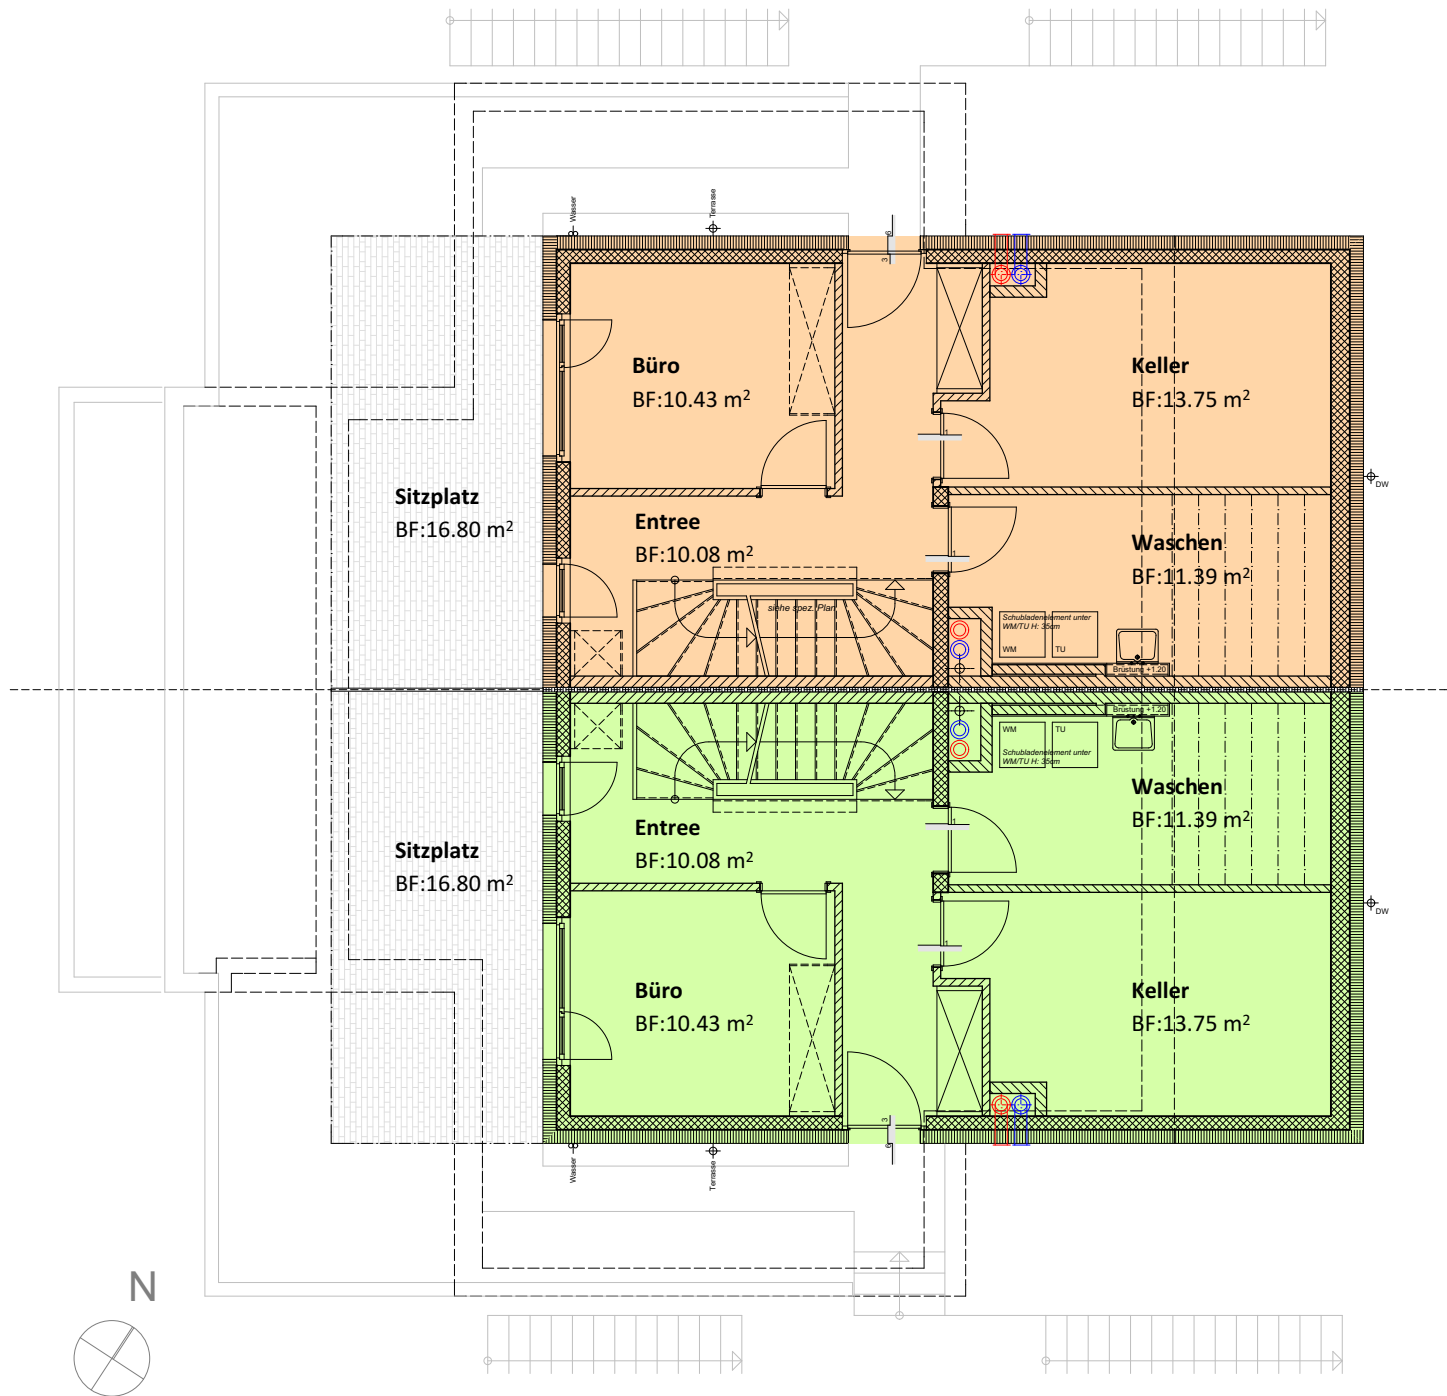

Situation 1:1000


DEFH A1, B1
 5 ½ - Zimmerhaus
 Gesamtwohnfläche 133,11 m²
 Sitzplatzfläche 16,80 m², Terrassenfläche 31,16 m²

DEFH A2, B2
 5 ½ - Zimmerhaus
 Gesamtwohnfläche 133,11 m²
 Sitzplatzfläche 16,80 m², Terrassenfläche 31,16 m²

Erdgeschoss

Mst.: 1:100



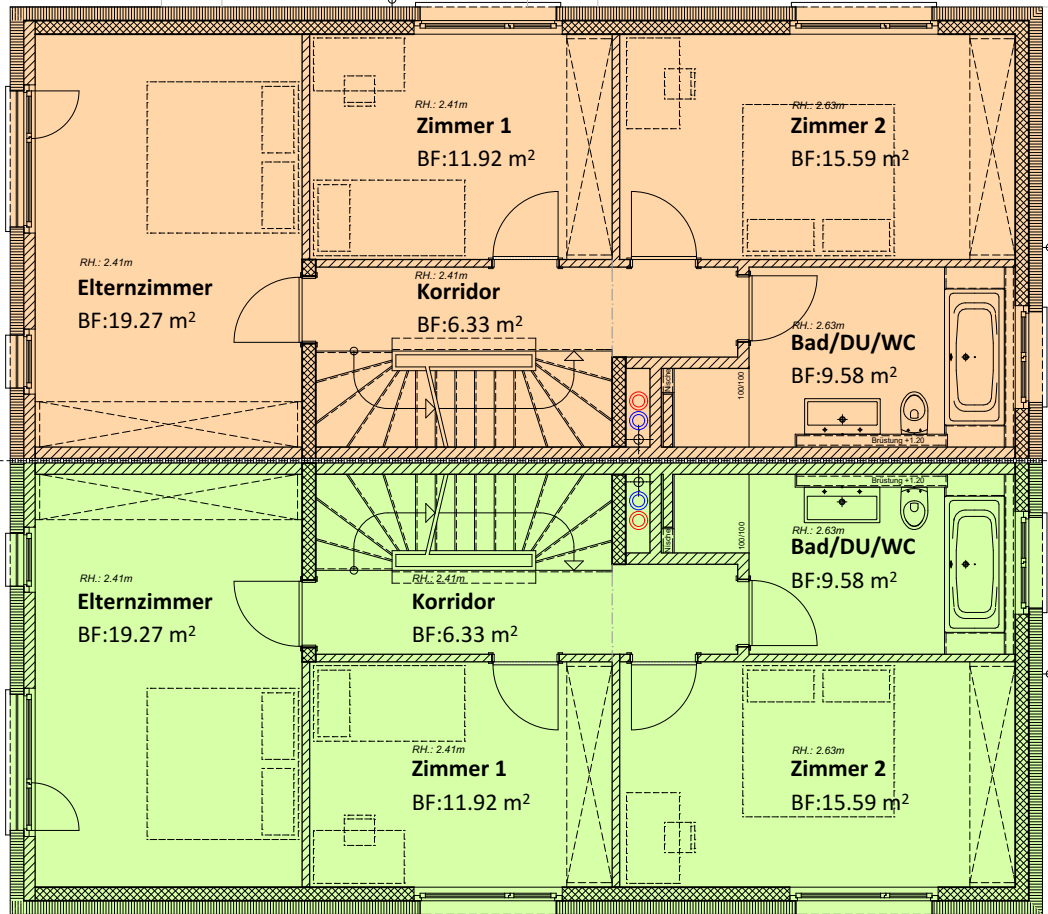

Situation 1:1000



DEFH A1, B1
 5 ½ - Zimmerhaus
 Gesamtwohnfläche 133,11 m²
 Sitzplatzfläche 16,80 m², Terrassenfläche 31,16 m²

DEFH A2, B2
 5 ½ - Zimmerhaus
 Gesamtwohnfläche 133,11 m²
 Sitzplatzfläche 16,80 m², Terrassenfläche 31,16 m²

Obergeschoss

Mst.: 1:100



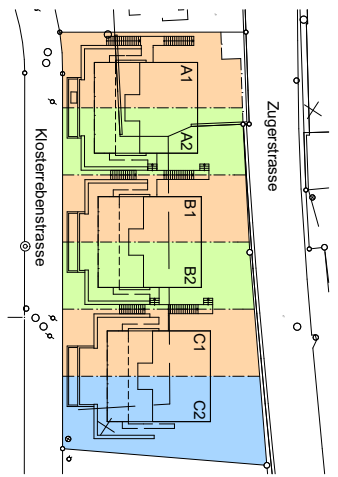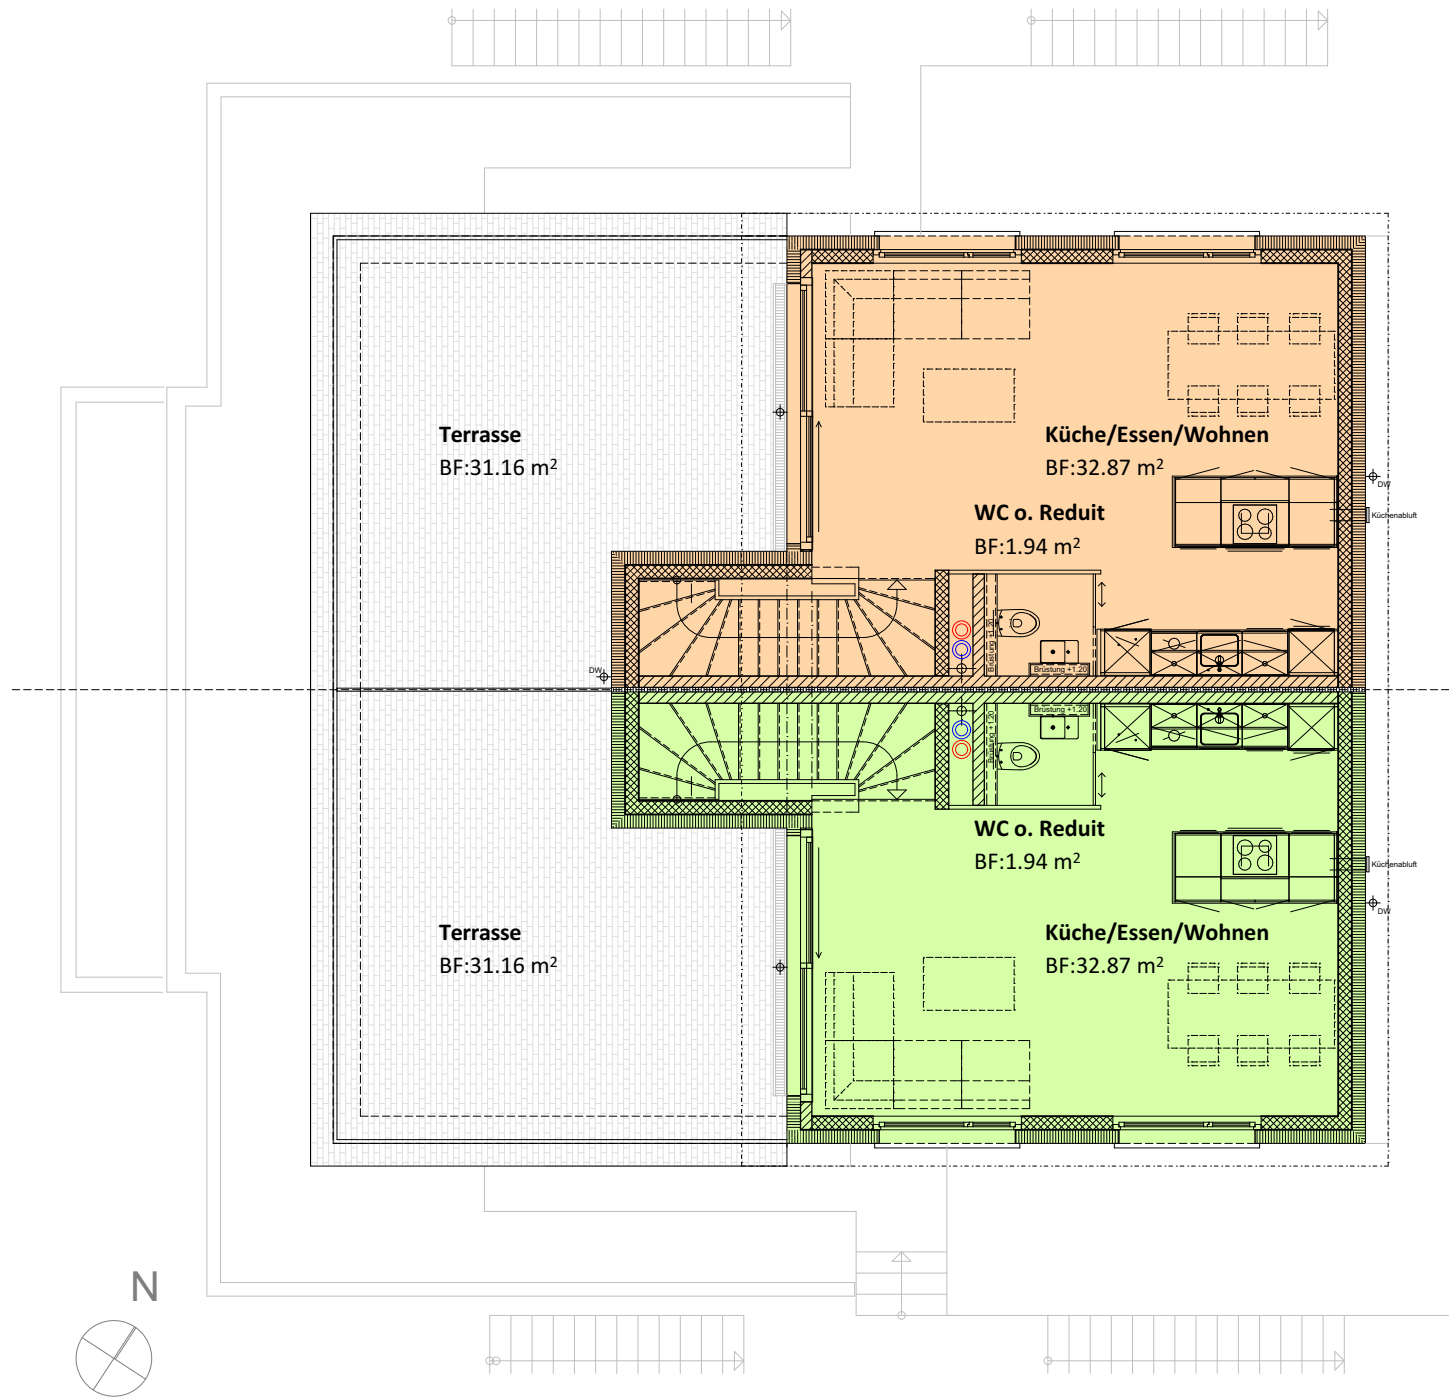

Situation 1:1000

DEFH A1, B1
 5 ½ - Zimmerhaus
 Gesamtwohnfläche 133.11 m²
 Sitzplatzfläche 16.80 m², Terrassenfläche 31.16 m²

DEFH A2, B2
 5 ½ - Zimmerhaus
 Gesamtwohnfläche 133.11 m²
 Sitzplatzfläche 16.80 m², Terrassenfläche 31.16 m²



Attika

Mst.: 1:100

