

Situation 1:1000



DEFH C1
 5 ½ - Zimmerhaus
 Gesamtwohnfläche 133.11 m²
 Sitzplatzfläche 16.80 m², Terrassenfläche 27.56 m²

DEFH C2
 5 ½ - Zimmerhaus
 Gesamtwohnfläche 133.11 m²
 Sitzplatzfläche 16.80 m², Terrassenfläche 27.56 m²

Untergeschoss

Mst.: 1:100



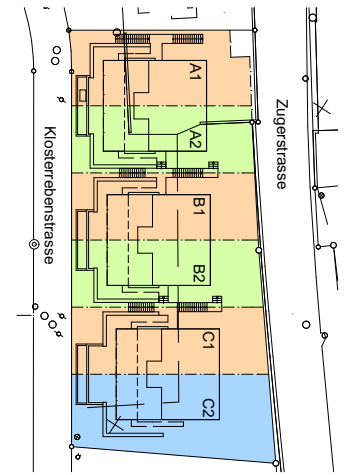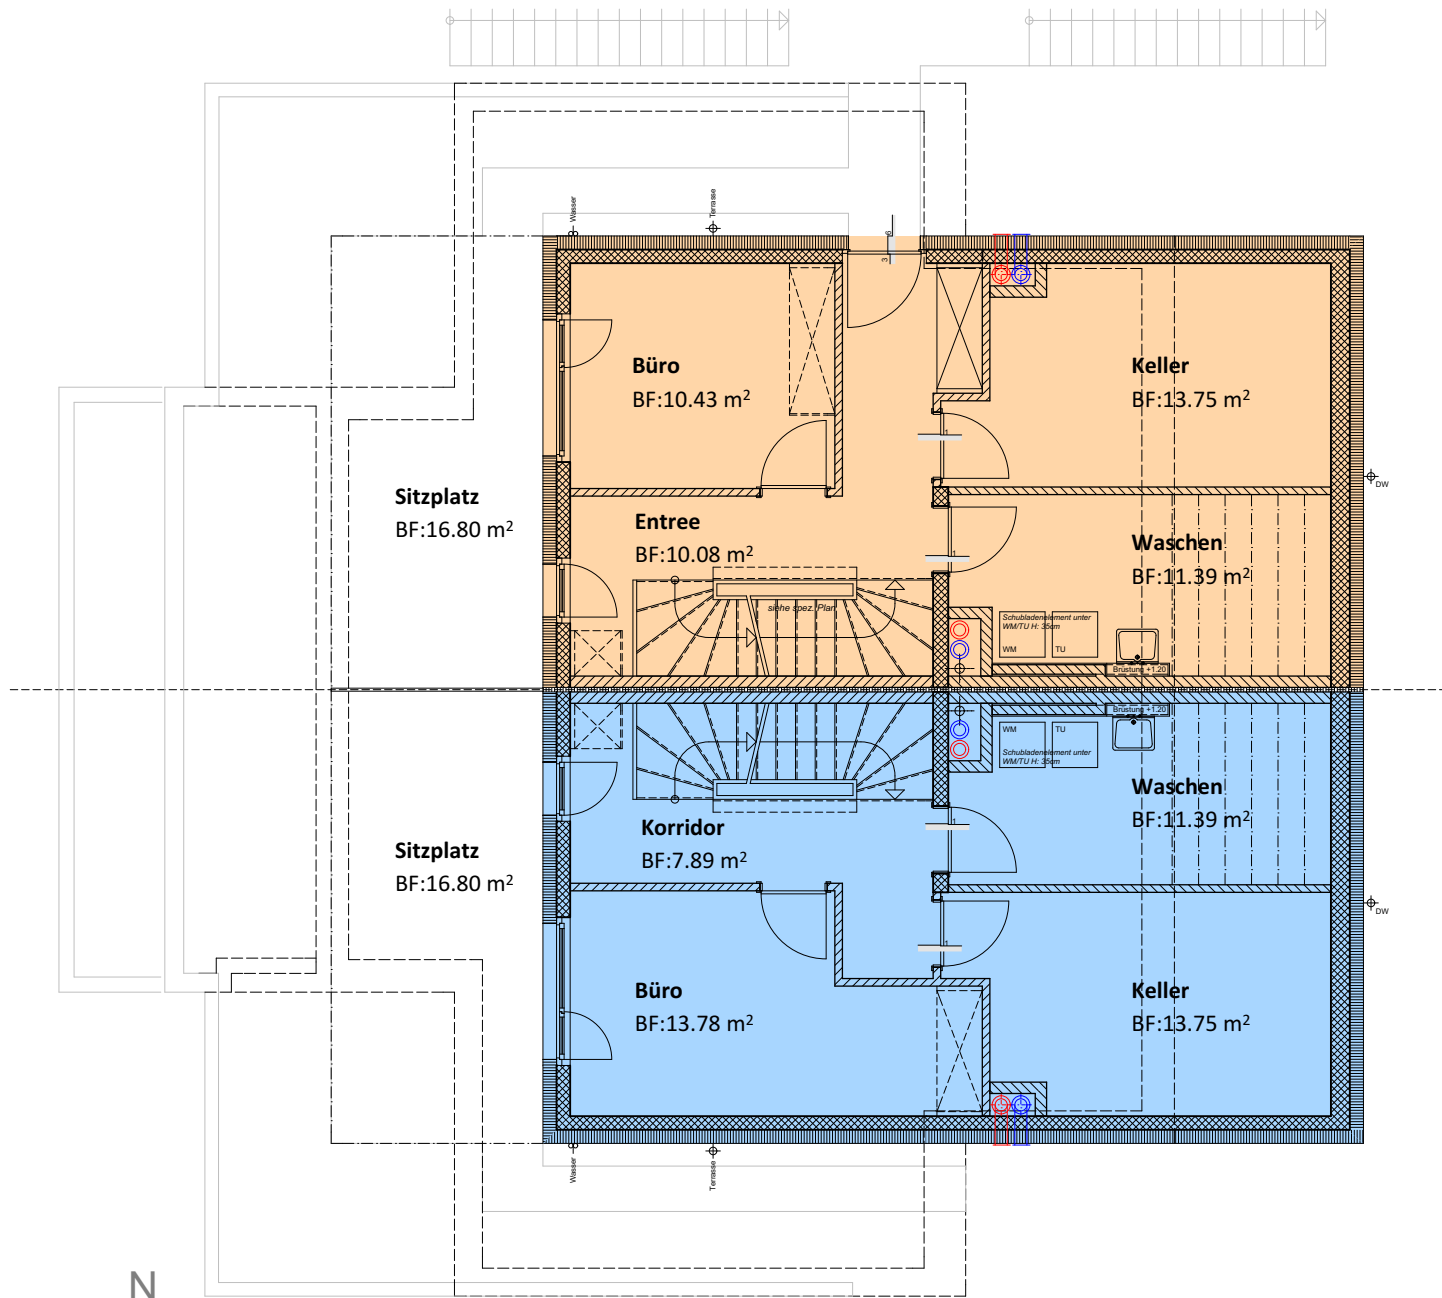

Situation 1:1000


DEFH C1
5 ½ - Zimmerhaus
Gesamtwohnfläche 133.11 m ²
Sitzplatzfläche 16.80 m ² , Terrassenfläche 27.56 m ²

DEFH C2
5 ½ - Zimmerhaus
Gesamtwohnfläche 133.11 m ²
Sitzplatzfläche 16.80 m ² , Terrassenfläche 27.56 m ²

Erdgeschoss

Mst.: 1:100



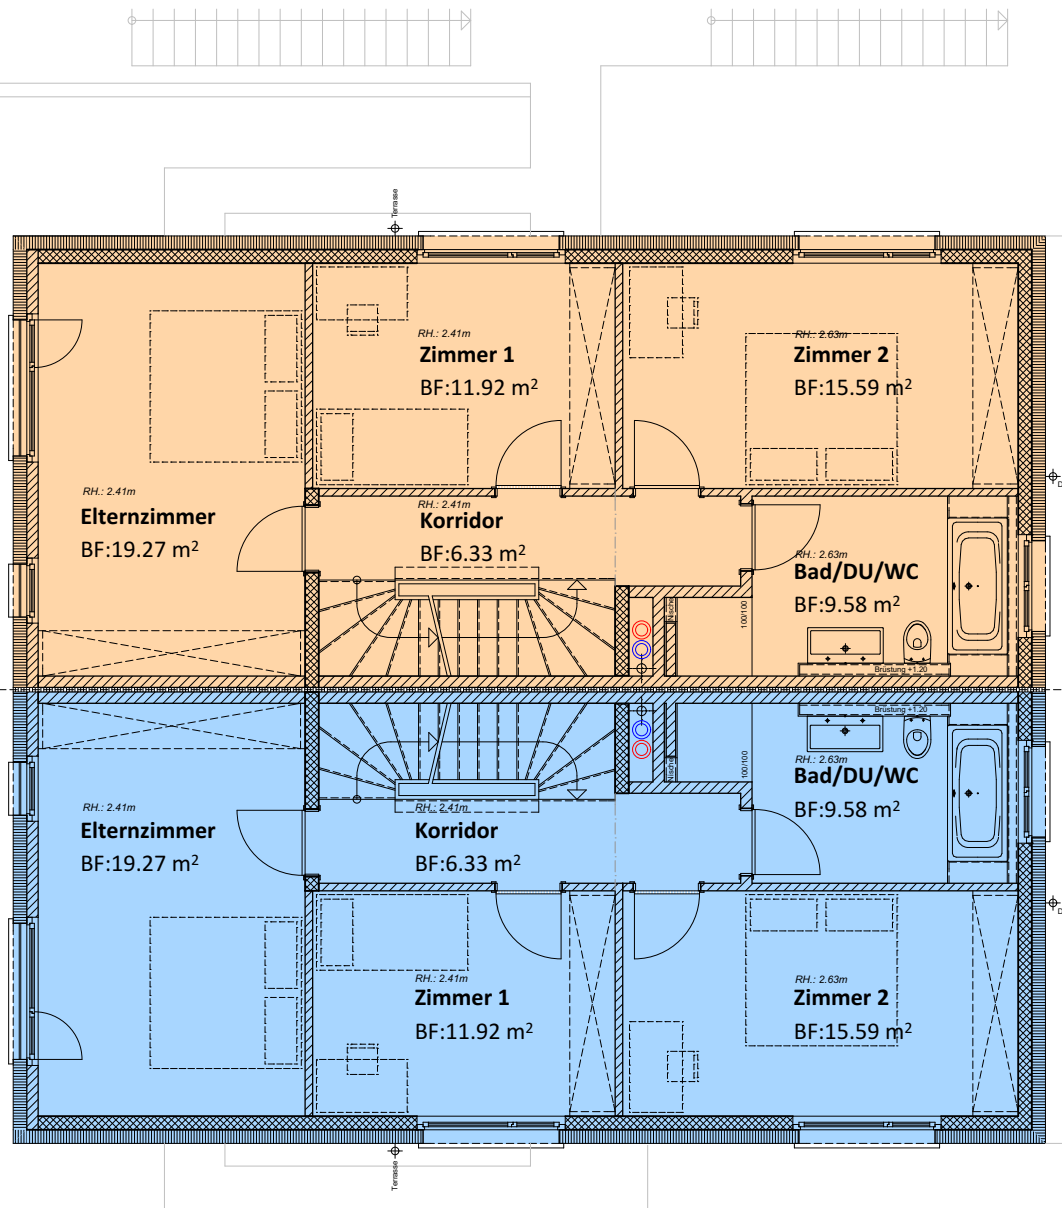


Situation 1:1000



DEFH C1
 5 ½ - Zimmerhaus
 Gesamtwohnfläche 133.11 m²
 Sitzplatzfläche 16.80 m², Terrassenfläche 27.56 m²

DEFH C2
 5 ½ - Zimmerhaus
 Gesamtwohnfläche 133.11 m²
 Sitzplatzfläche 16.80 m², Terrassenfläche 27.56 m²

Obergeschoss

Mst.: 1:100

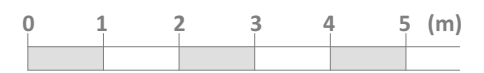

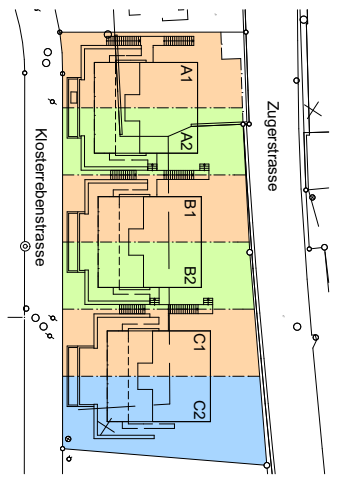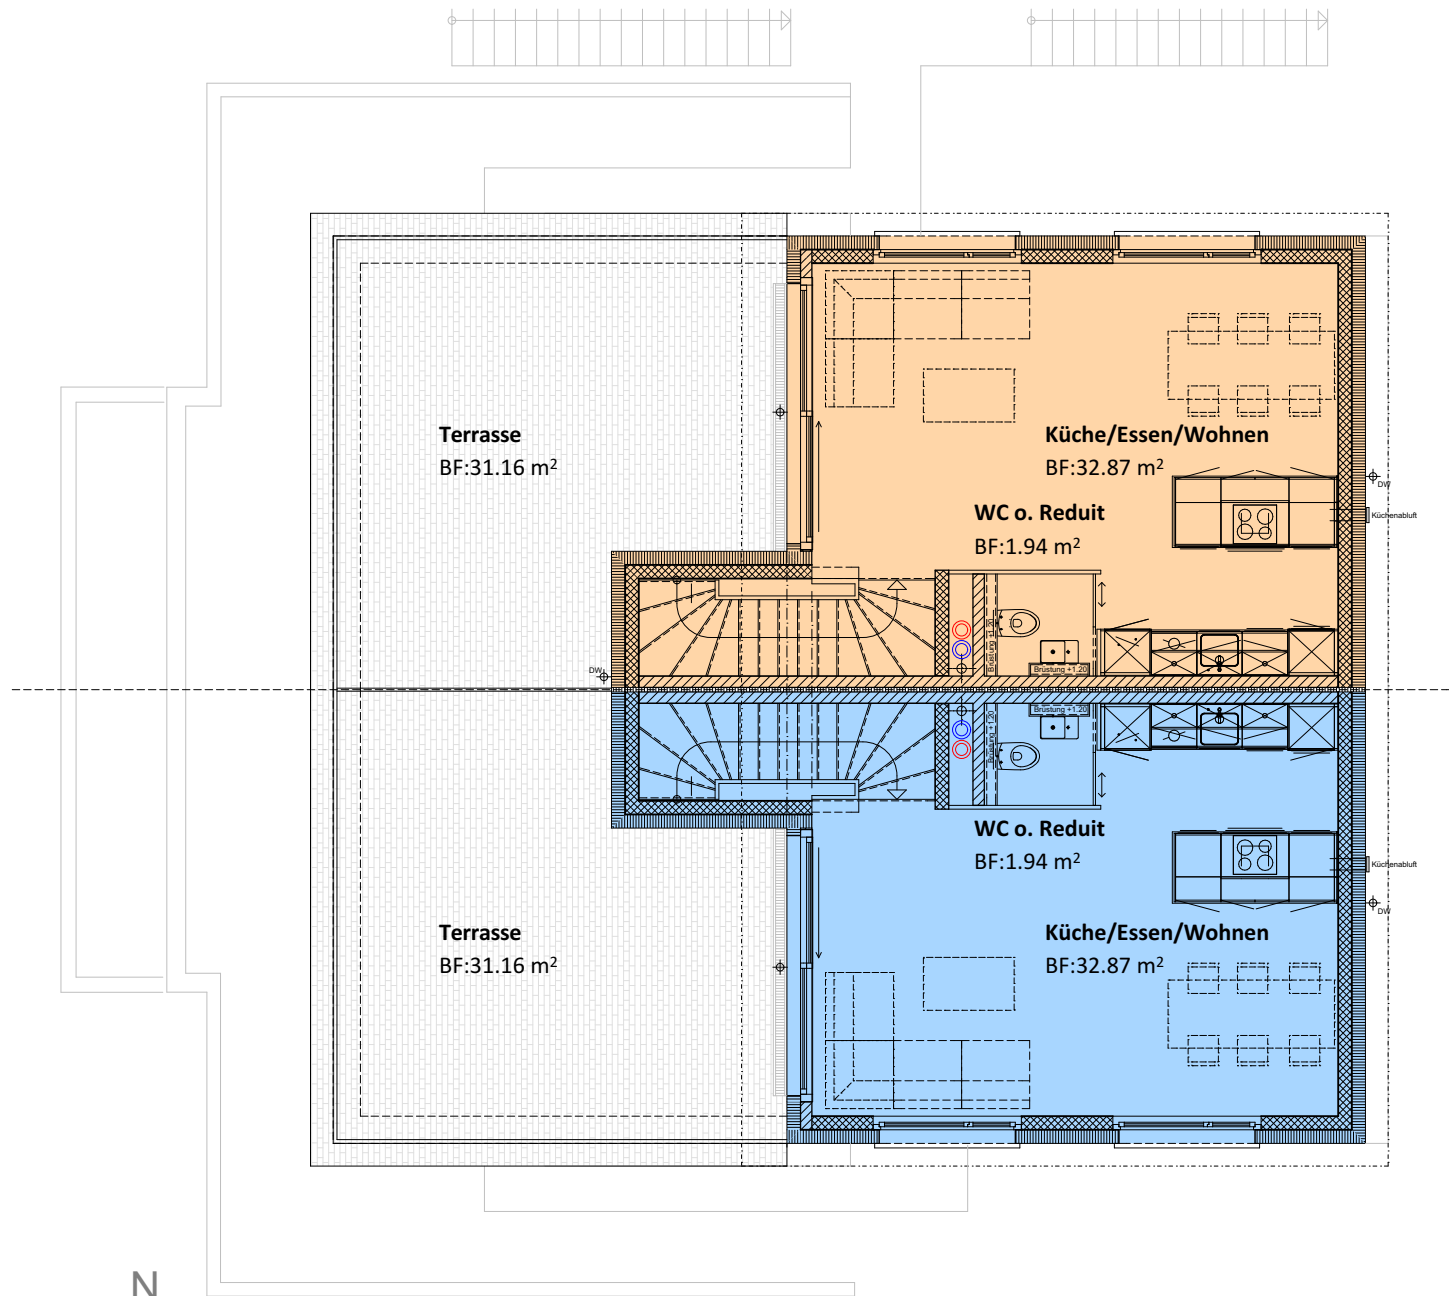

Situation 1:1000

DEFH C1
 5 ½ - Zimmerhaus
 Gesamtwohnfläche 133.11 m²
 Sitzplatzfläche 16.80 m², Terrassenfläche 27.56 m²

DEFH C2
 5 ½ - Zimmerhaus
 Gesamtwohnfläche 133.11 m²
 Sitzplatzfläche 16.80 m², Terrassenfläche 27.56 m²

Attika

Mst.: 1:100

